




Comune di Vailate  
Provincia di Cremona

Inquadramento Urbanistico AT03  
Denom. "PERDONO"

PLANIMETRIA DI PROGETTO

APRILE 2018 SCALA 1:500


TAV. 04

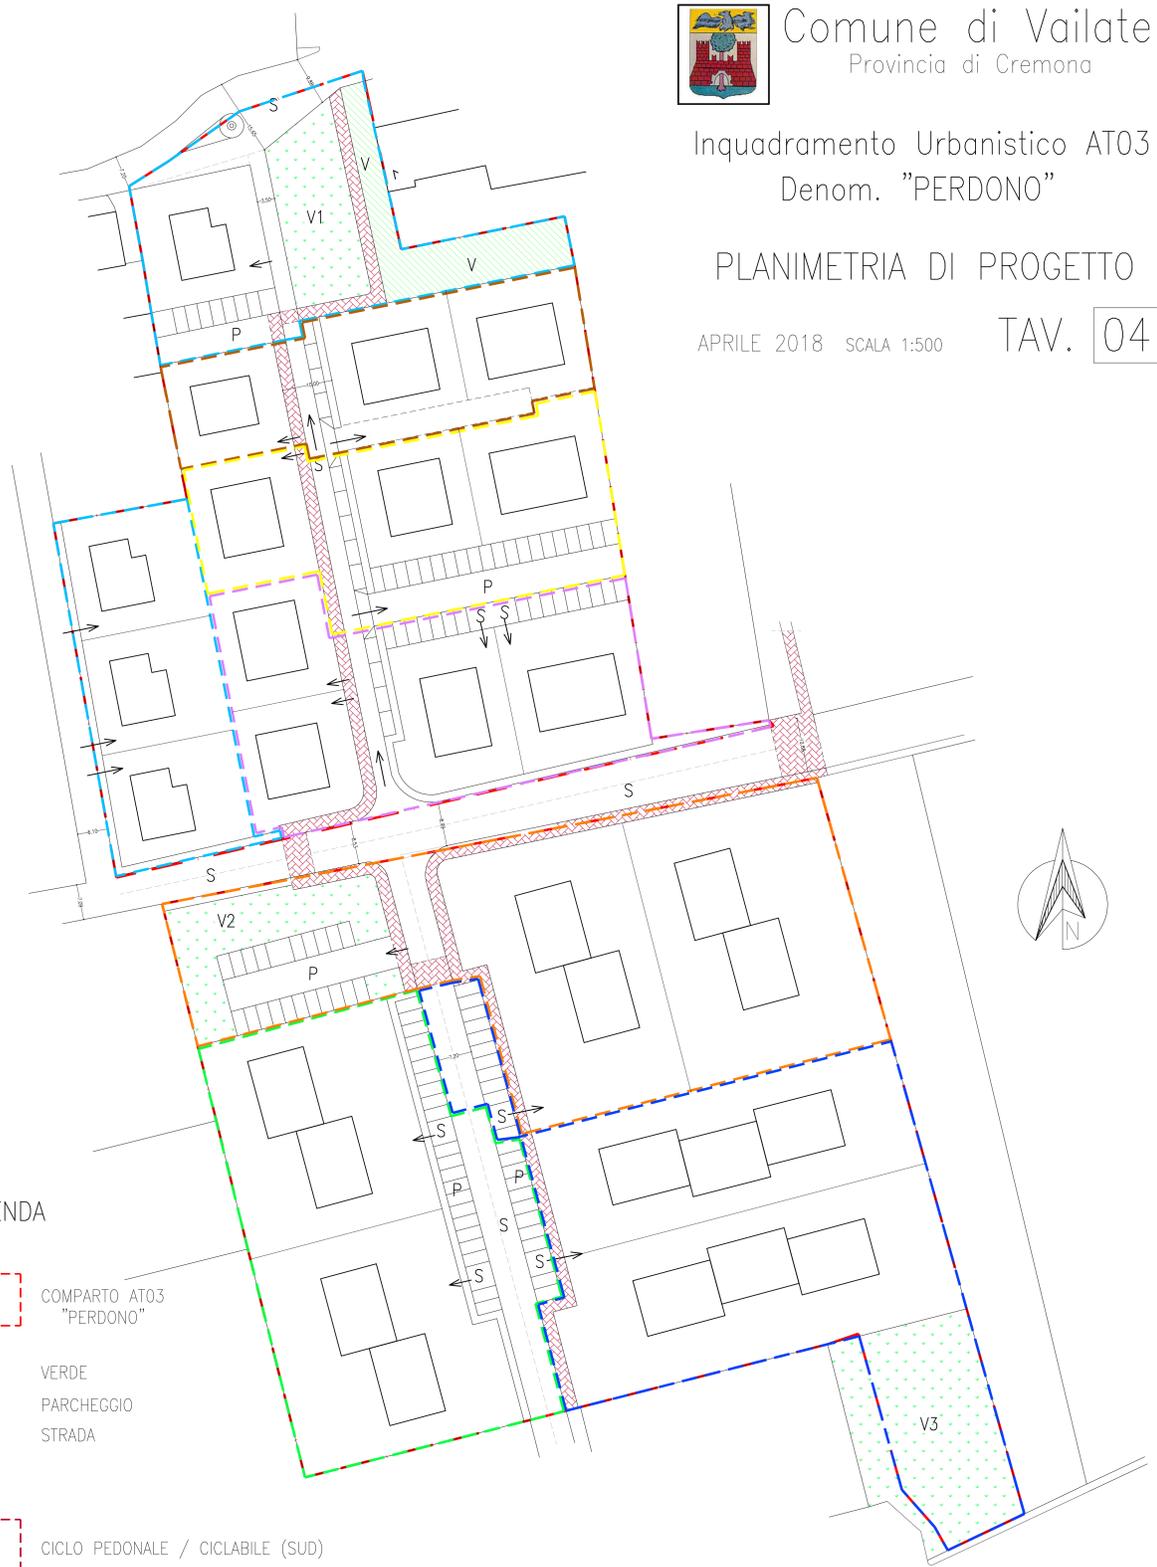

DISTANZE DAI CONFINI DEI LOTTI EDIFICABILI

DIST. CONF. LOTTO = 5,00 ml  
DIST. CONF. LOTTO VERSO VERDE PUBBLICO = 5,00 ml  
N.B. LE SAGOME DEGLI EDIFICI SONO PURAMENTE INDICATIVE  
SONO AMMESSI TRASFERIMENTI DI S.L.P. E SUP COP. TRA I LOTTI  
LA TIPOLOGIA, AL DI LA' DI QUANTO QUI INDICATO, SU OGNI LOTTO POTRA' ESSERE :  
- VILLA SINGOLA  
- VILLA BI-FAMILIARE  
- VILLE A SCHIERA, IN LINEA, VARIAMENTE AGGREGATE  
- CONDOMINIO  
- APPARTAMENTI IN VILLA

PROFILO ALTIMETRICO EDIFICI SCALA 1:200

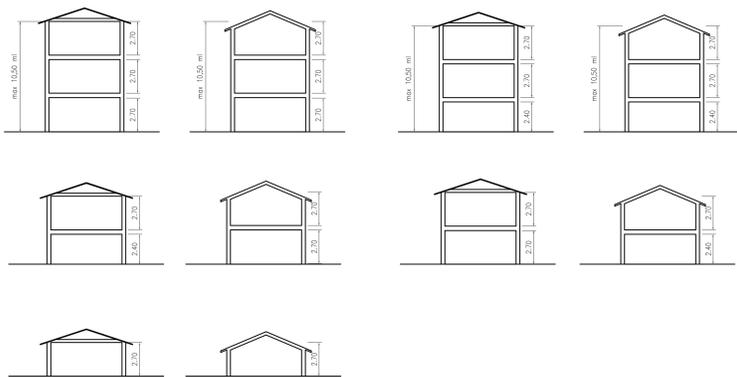

LEGENDA

-  COMPARTO AT03 "PERDONO"
-  VERDE
-  PARCHEGGIO
-  STRADA
-  CICLO PEDONALE / CICLABILE (SUD)