
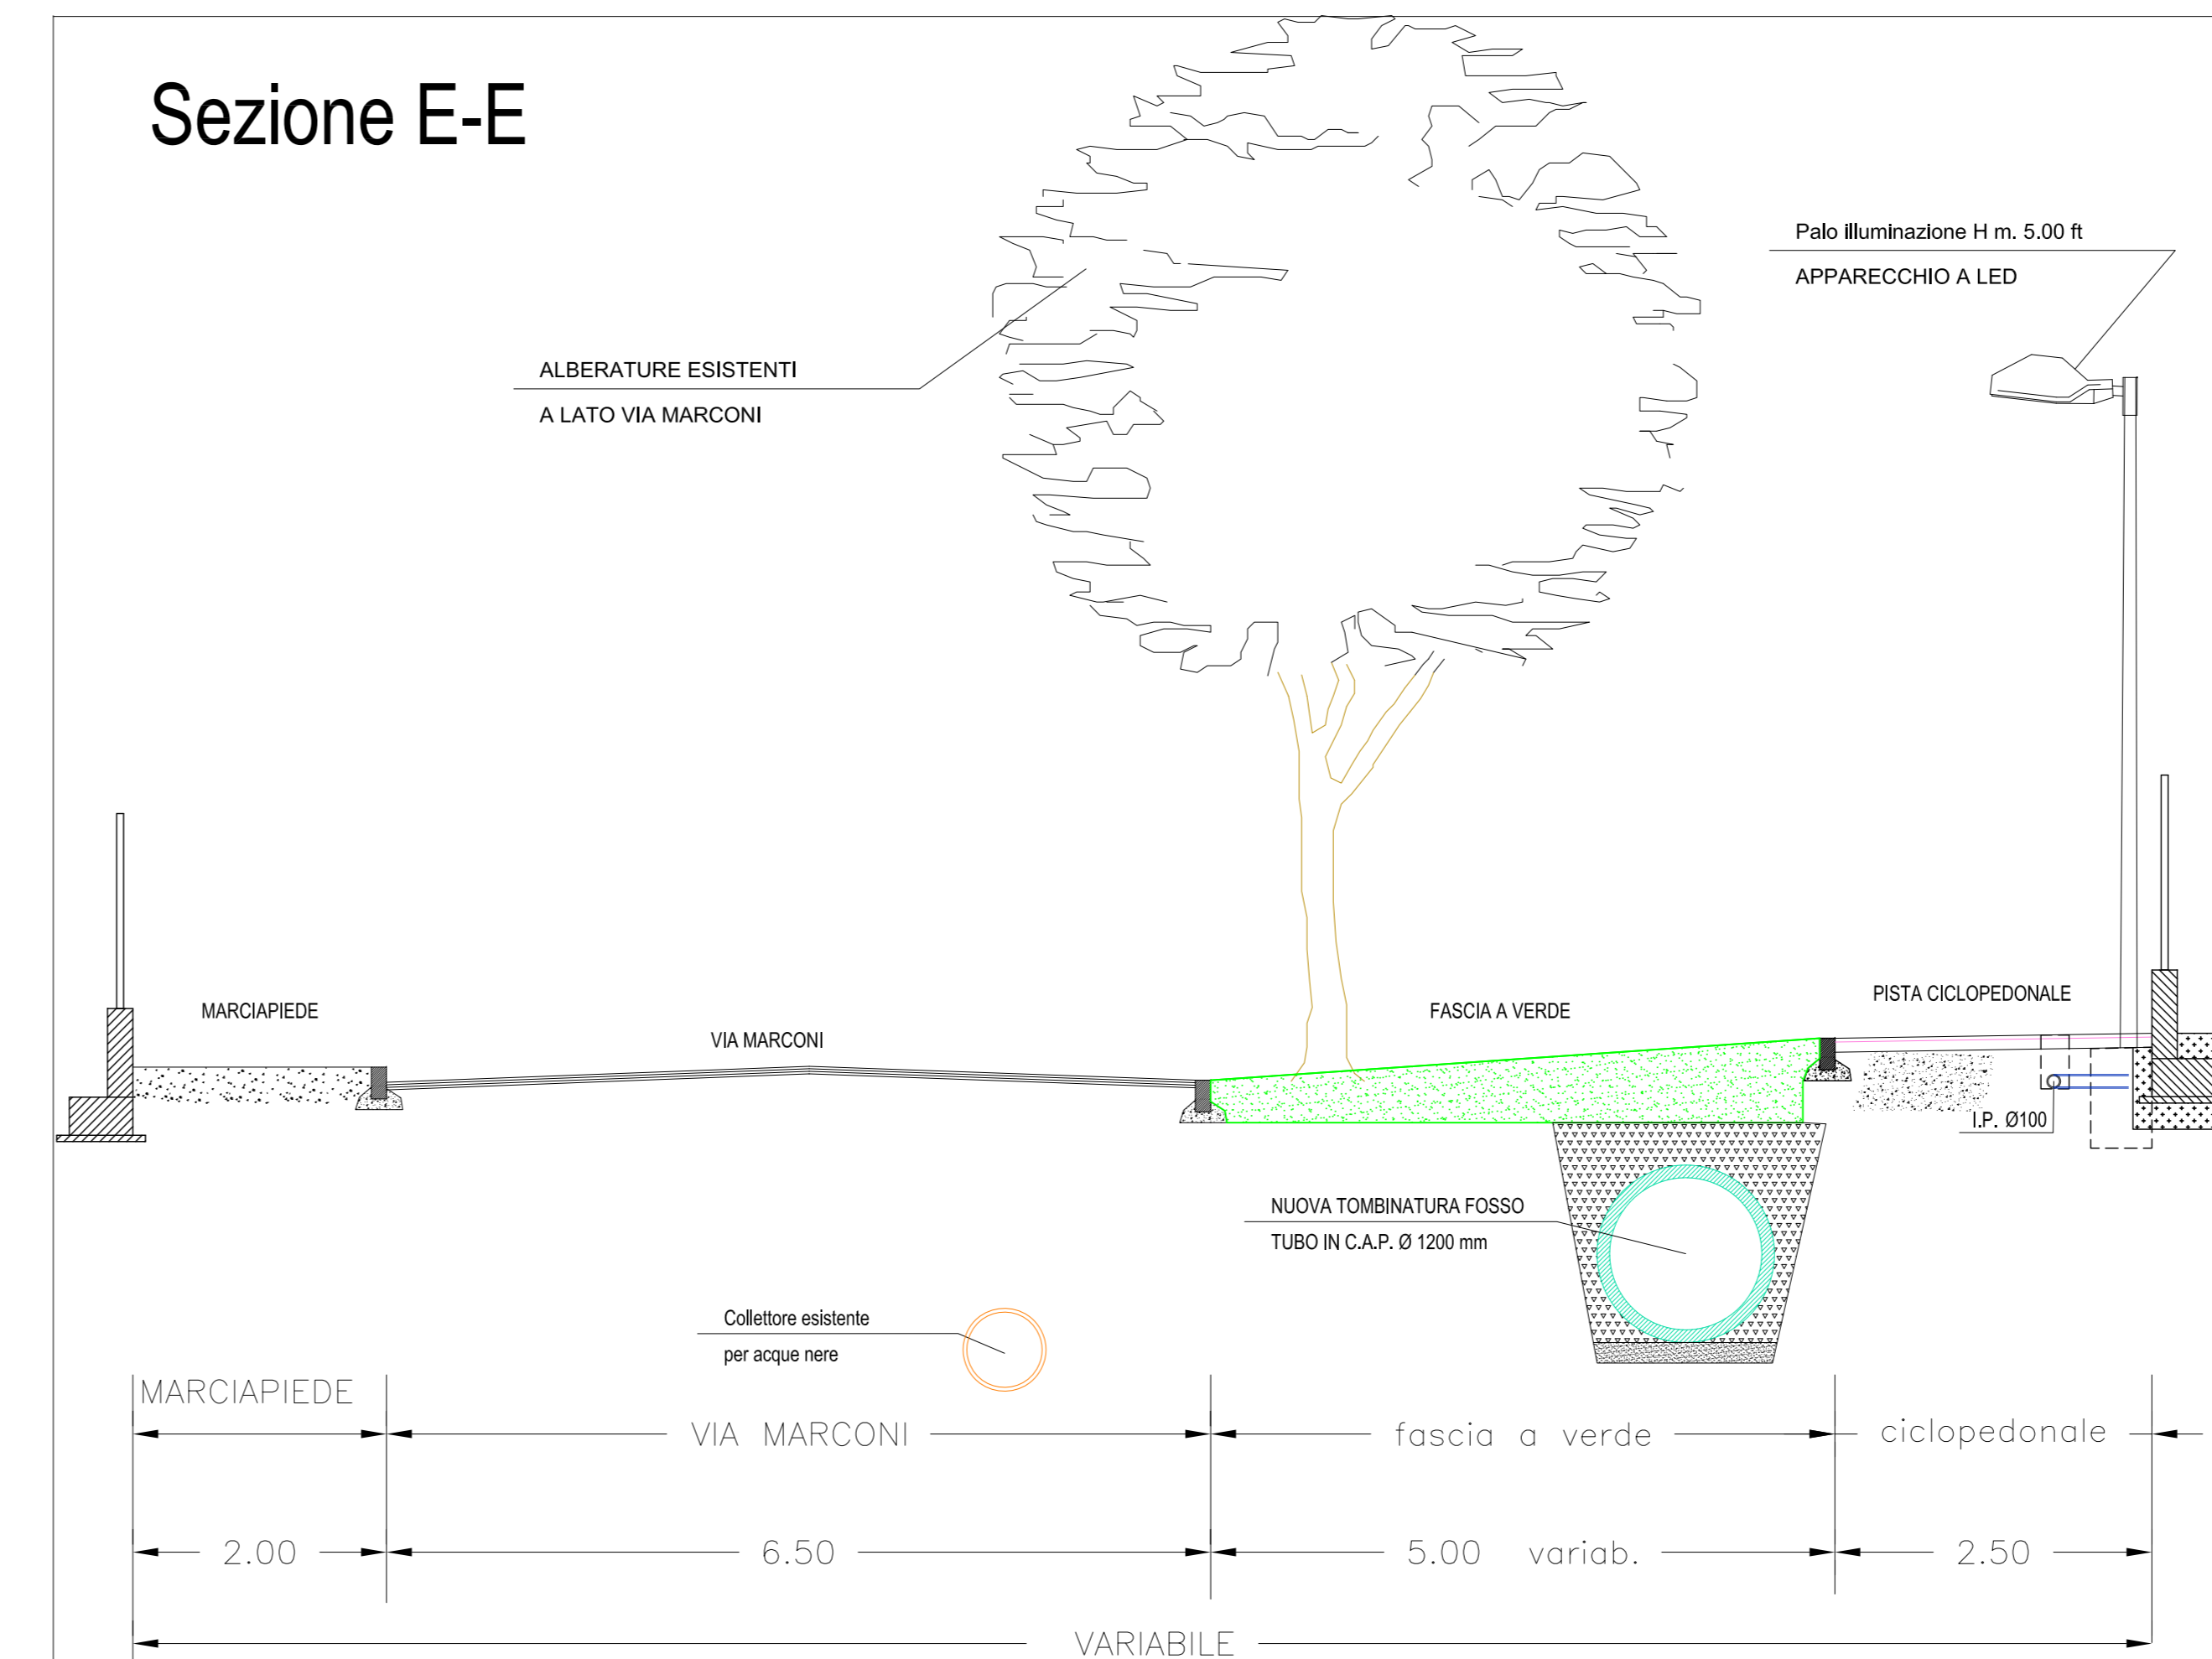
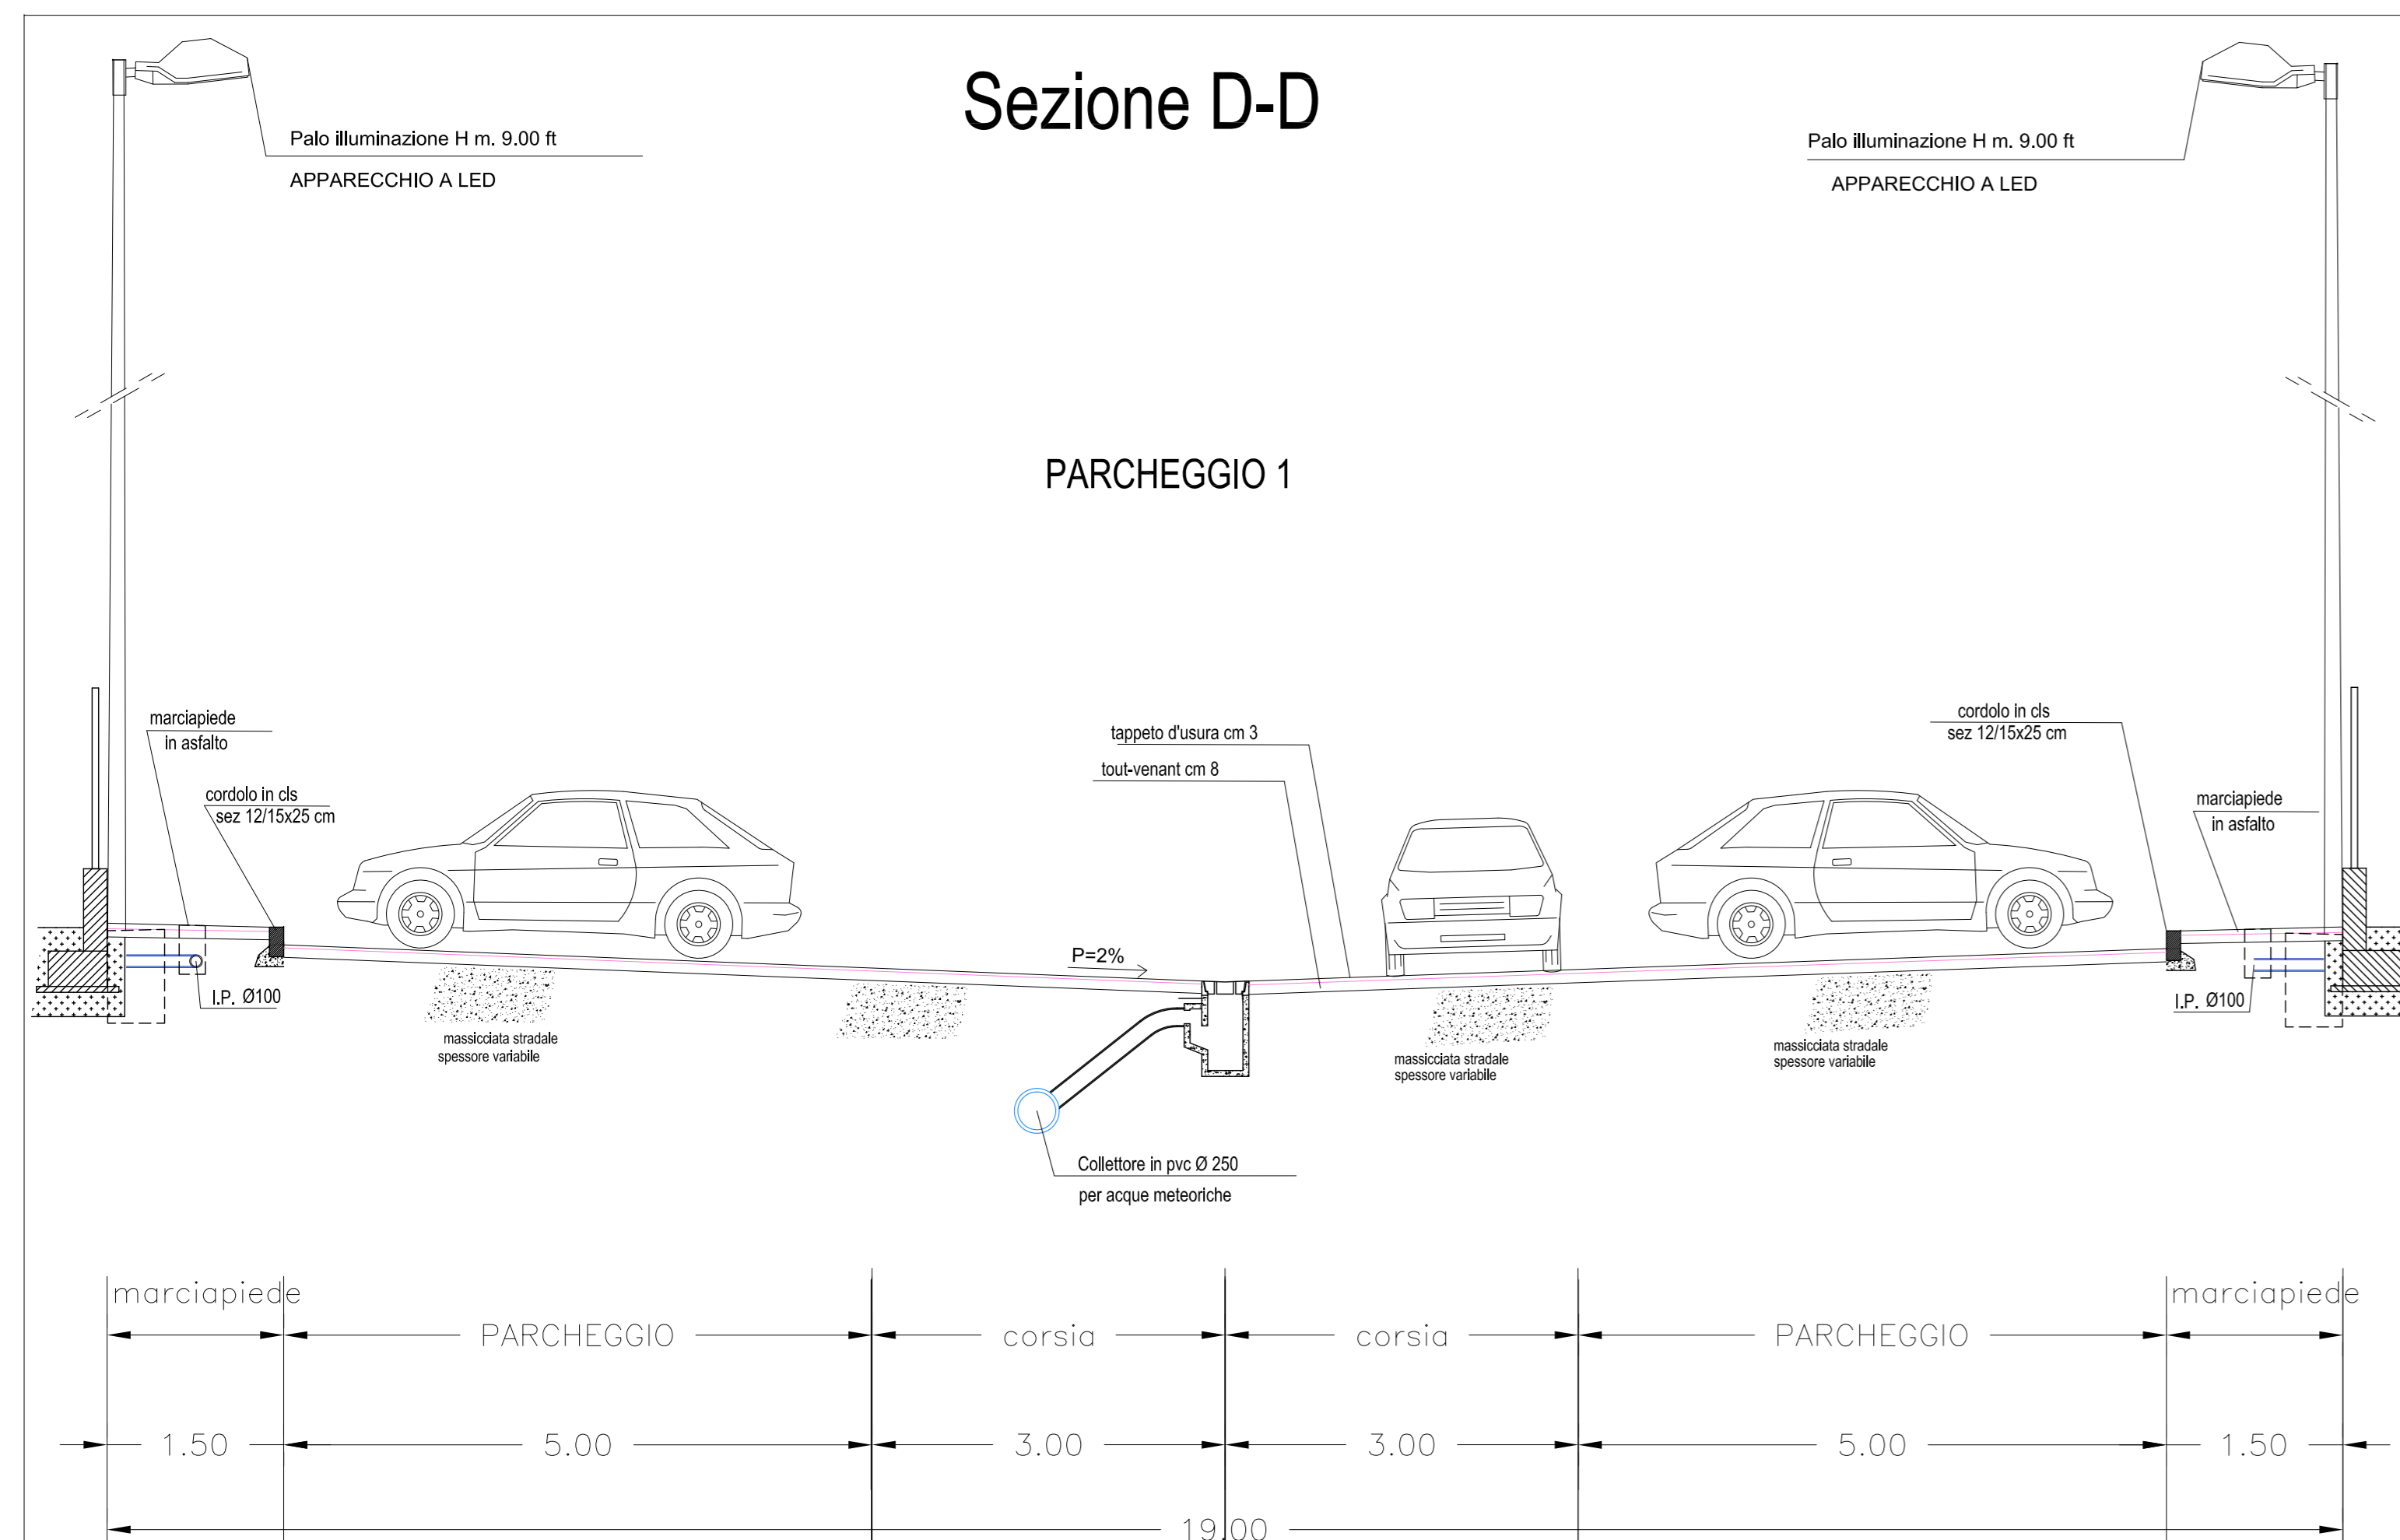


PLANIMETRIA DI RIFERIMENTO SEZIONI

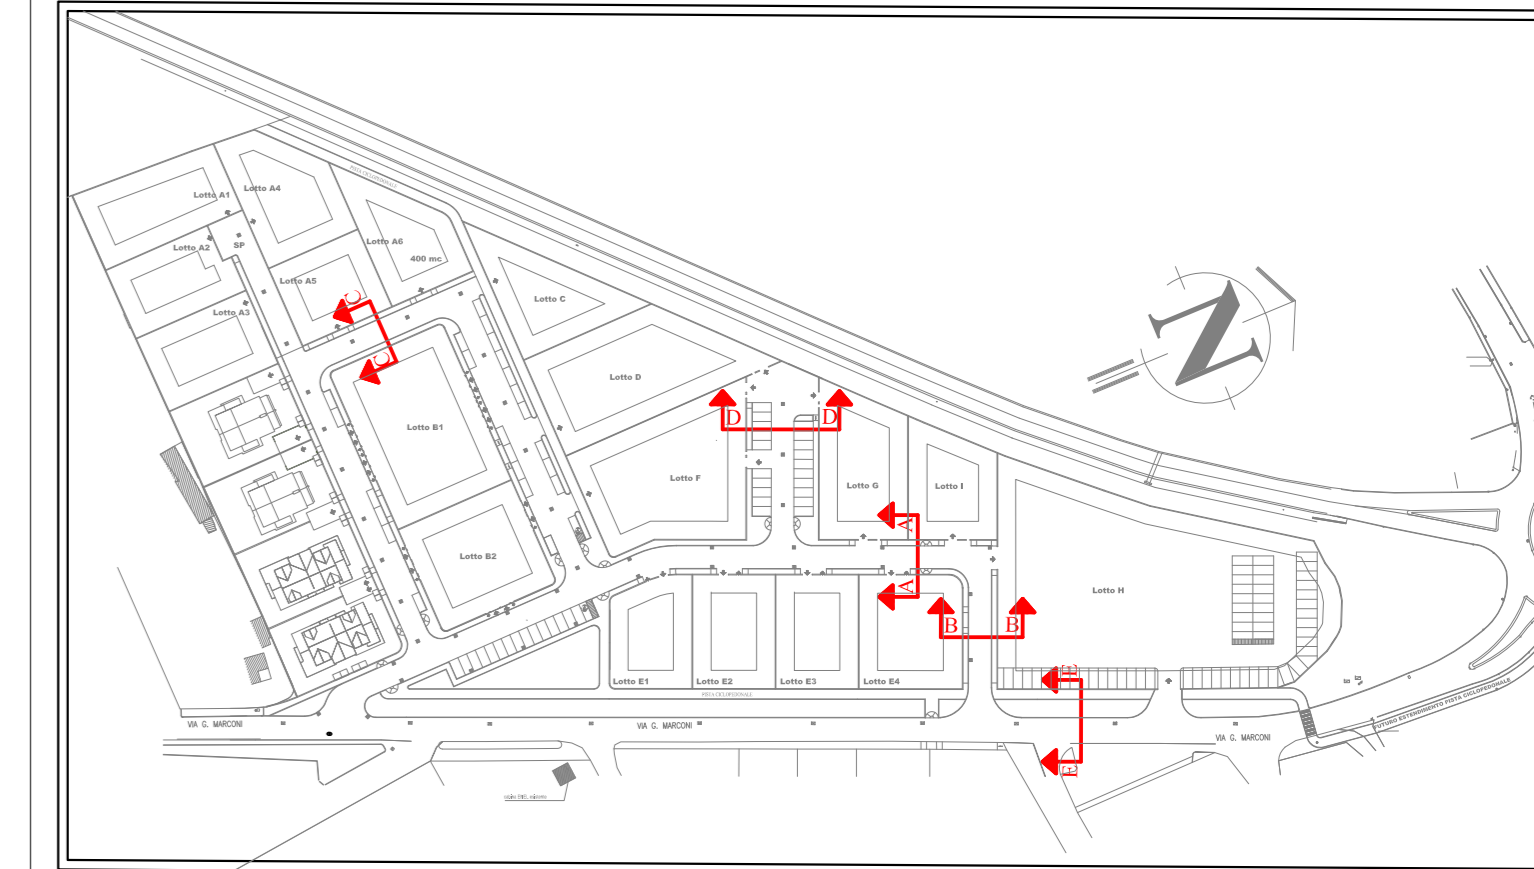

Comune di Vailate
Provincia di Cremona

COMMITTENTE

Immobiliare Vailate 2000 s.r.l.

Orientamento:

Piano Attuativo dell'Ambito di Trasformazione AT 1
Convenzione del 12/3/2018 - rep. 62.171
VARIANTE

Oggetto: **VARIANTE SEZIONI "TIPO"** (spazio riservato all'ente)

Scala: 1:500
Revisione: 00
Data: Giugno 2021

Tav. n. **4**

IL TECNICO

IL COMMITTENTE

ING. MANUEL CORTI
Cell. 347-4348643
email: man.corti81@gmail.com

PROGETTISTA ING. MANUEL CORTI
Iscritto all'Ordine della Prov. di Bergamo n. A3506